


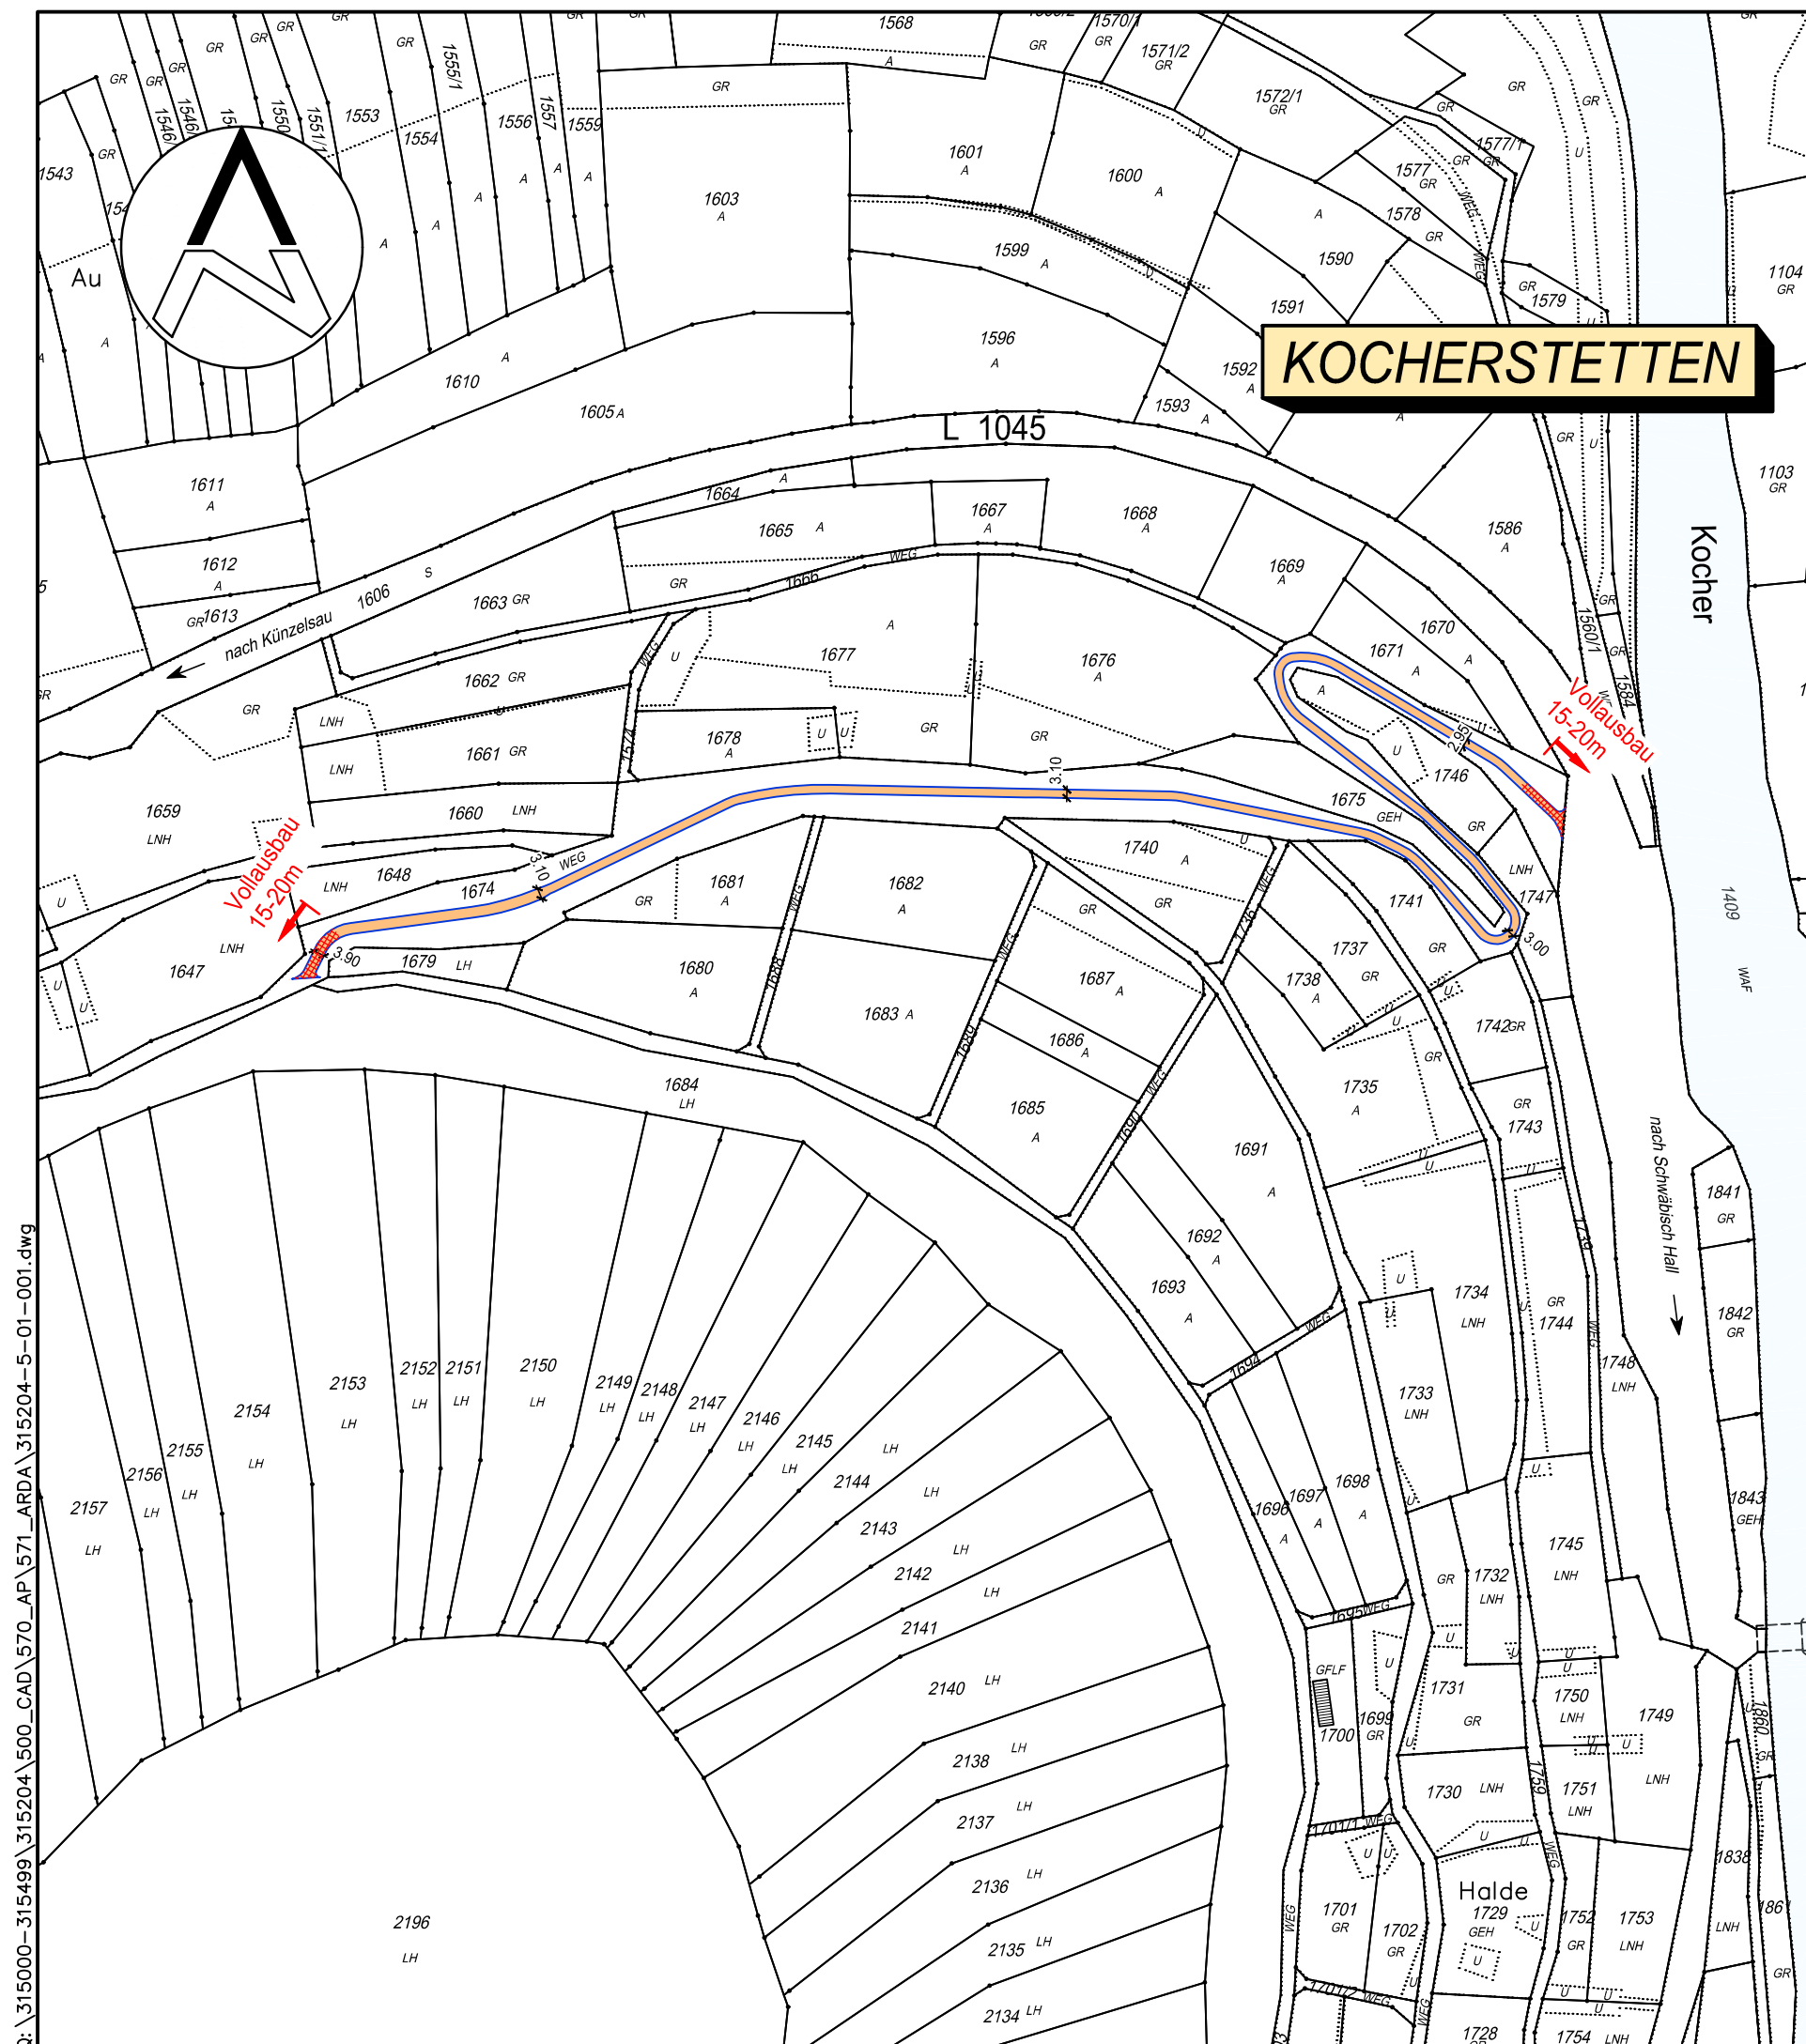

	Aufgenommen	Gezeichnet	Geprüft	Freigegeben	Projekt-Nr.	Plan-Nr.	Bericht-Nr.
Datum		02.05.2026	02.05.2026	02.05.2026	315204	5-01-005	
Name		ger	rod	knt	Phase	Maßstab	Anlagen.-Nr.
Dateiname	315204-5-01-001.DWG		Stand: 05.05.2026		Ausführung	1:2500	