


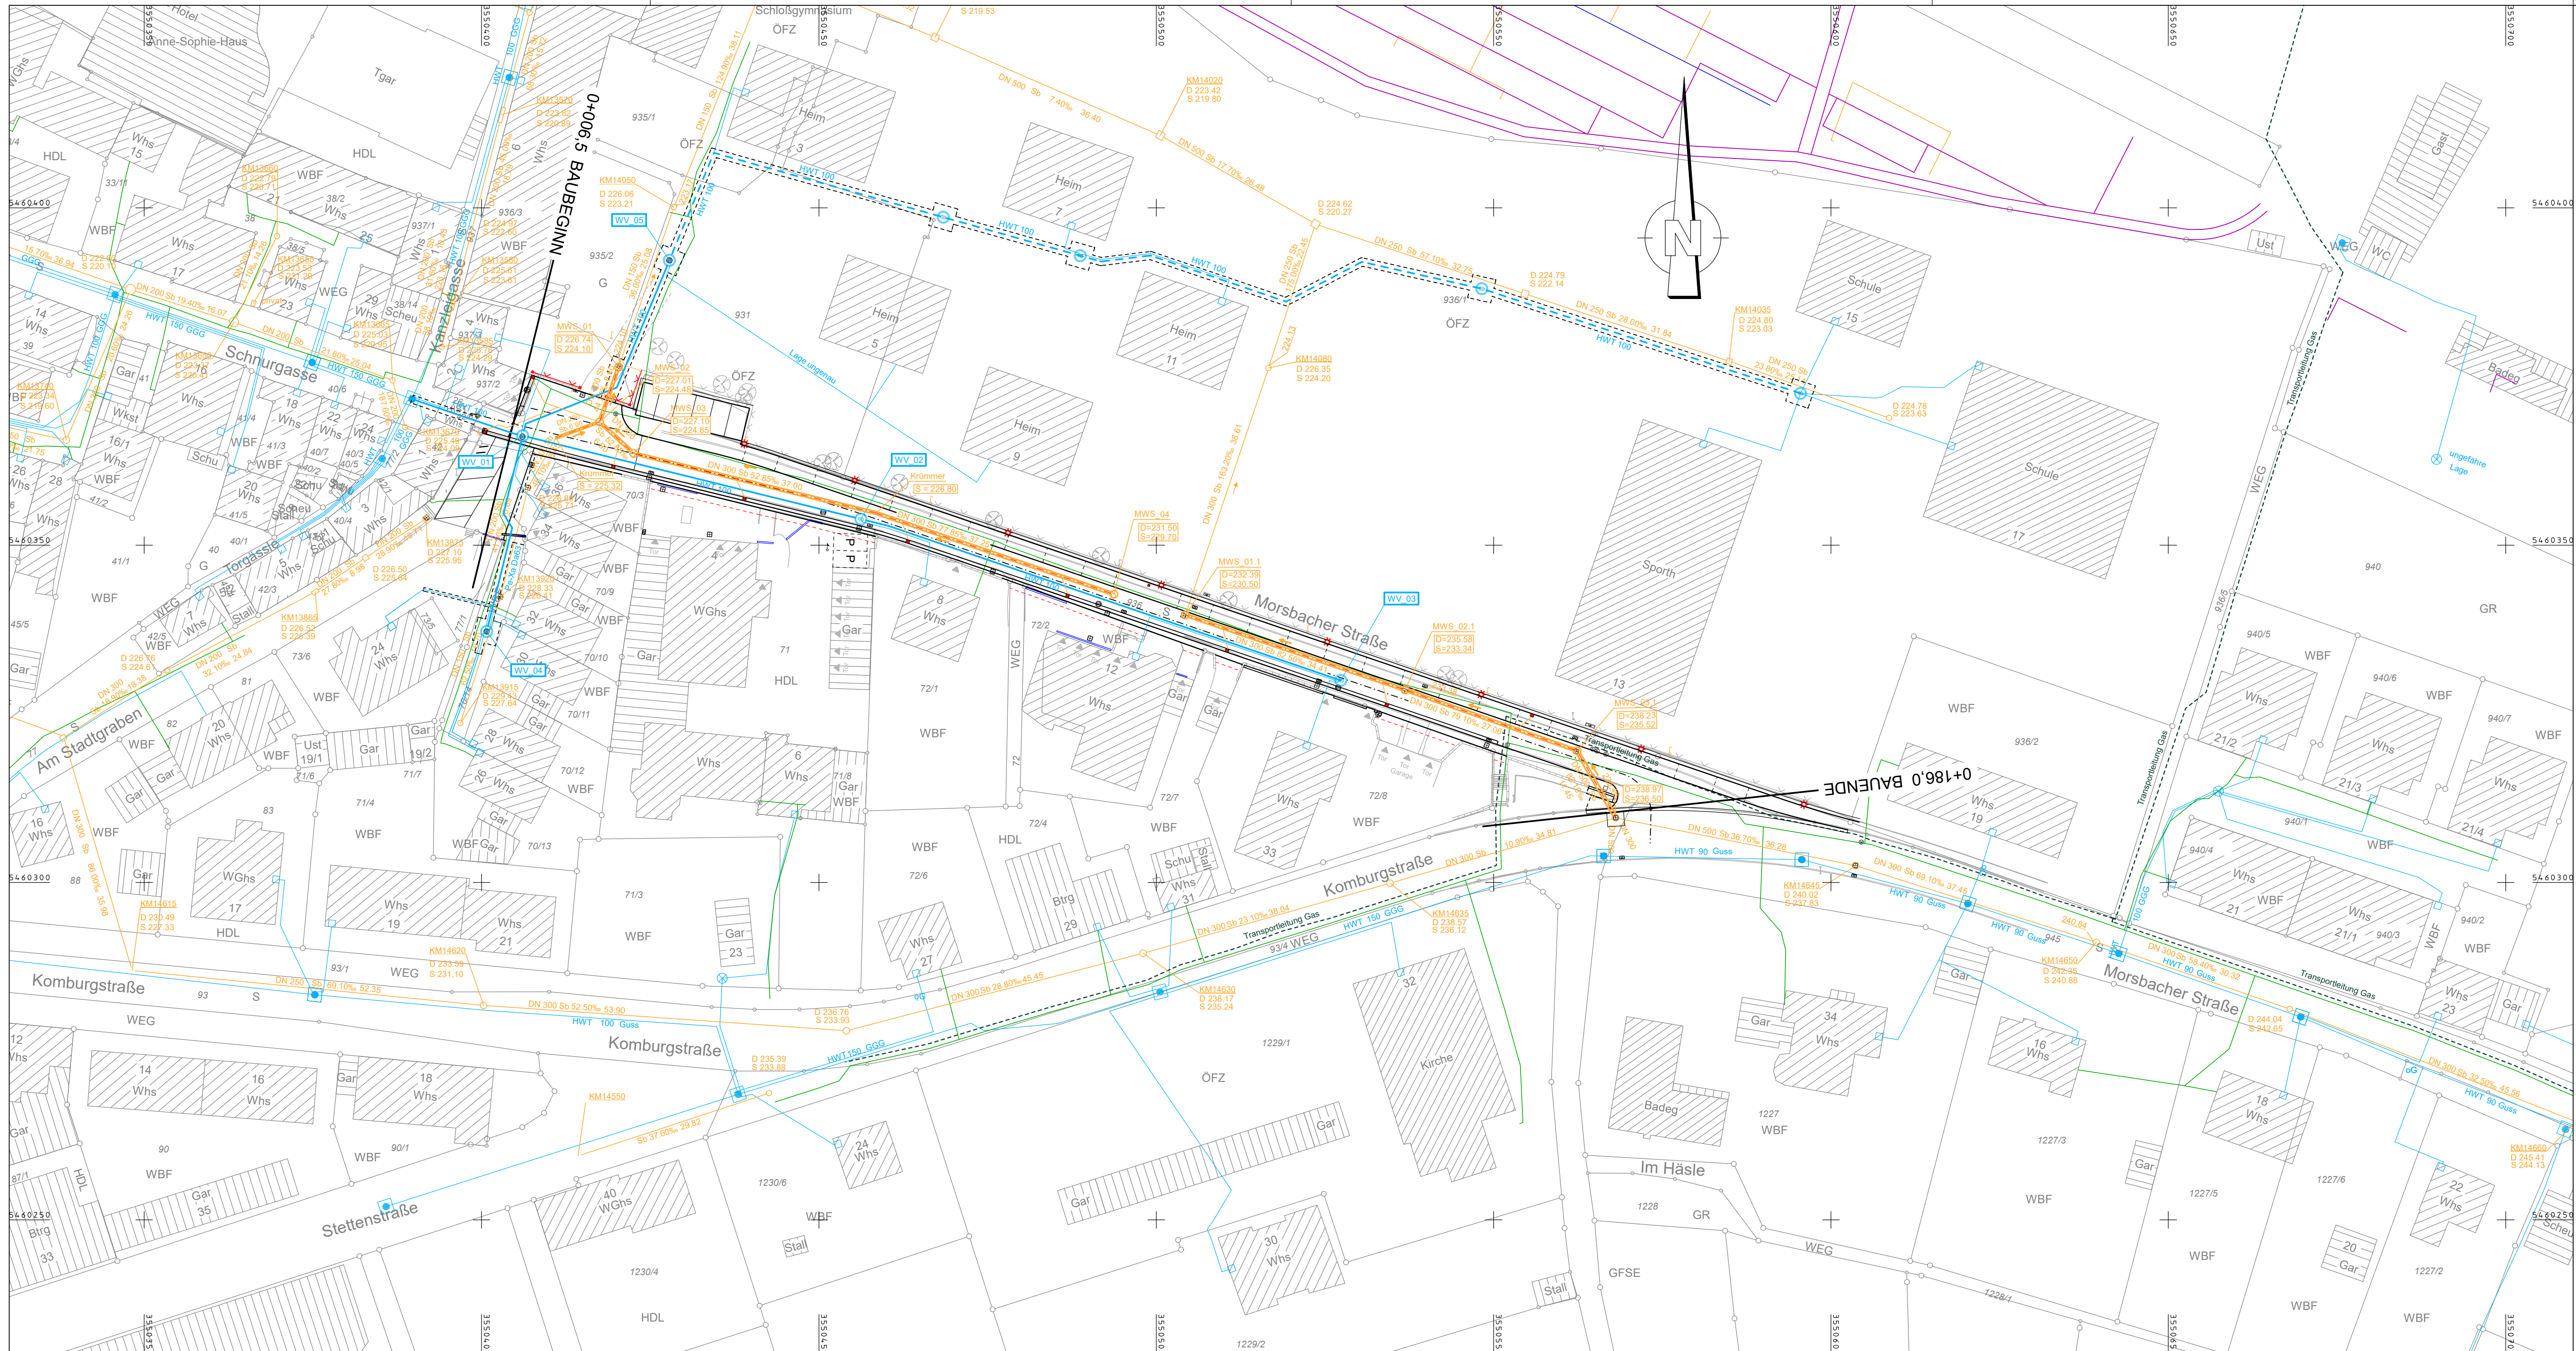

LEGENDE

DN 300 Sb
10,90% 34,81

Kanal besth. mit Schacht,
Nennweite, Material, Gefälle
Haltungslänge

DN 300 Sb
17,85% 37,25

Kanal geplant mit Schacht,
Nennweite, Material, Gefälle
Haltungslänge und Fließrichtung

HWT 100 GGG

Wasserleitung besth. mit
Hydrant, Material und Nennweite

HWT 100

Wasserleitung geplant
mit Hydrant, Nennweite und
Hausanschluss

best. Gasleitung

Mauer

Treppe

Entw.-Rinne

Strassenablauf
besth./gepl.

INGENIEURBÜRO

STRASSE MOBILITÄT VERKEHR

Dipl.-Ing. André Metzger - Beratender Ingenieur - Karl-Ludwig-Straße 11 - 97990 Weikersheim
kontakt@dreikant-ing.de - www.dreikant-ing.de - Fon: 07934/25997-50 - Fax: 07934/25997-45

Projektleiter: Metzger
bearbeitet: dos Santos
geprüft: Metzger

Weikersheim, den 04.12.2025

die kreisstadt des hohenlohekreises künzelsau			
Nr.	Art der Änderung		Datum
			Name

Stadt Künzelsau Straße: Morsbacher Straße Nächster Ort: Künzelsau		Unterlage 7 Blatt 1 von 1
Ausbau Morsbacher Straße Entwurfsplanung		Lageplan Ver- und Entsorgungsleitung Maßstab = 1 : 500
Aufgestellt: Weikersheim, den Ingenieurbüro Dreikant	Genehmigt: Künzelsau, den Stadt Künzelsau	

DS\IP4041202 - IP4041202 - Lagepläne.PLT

carli