


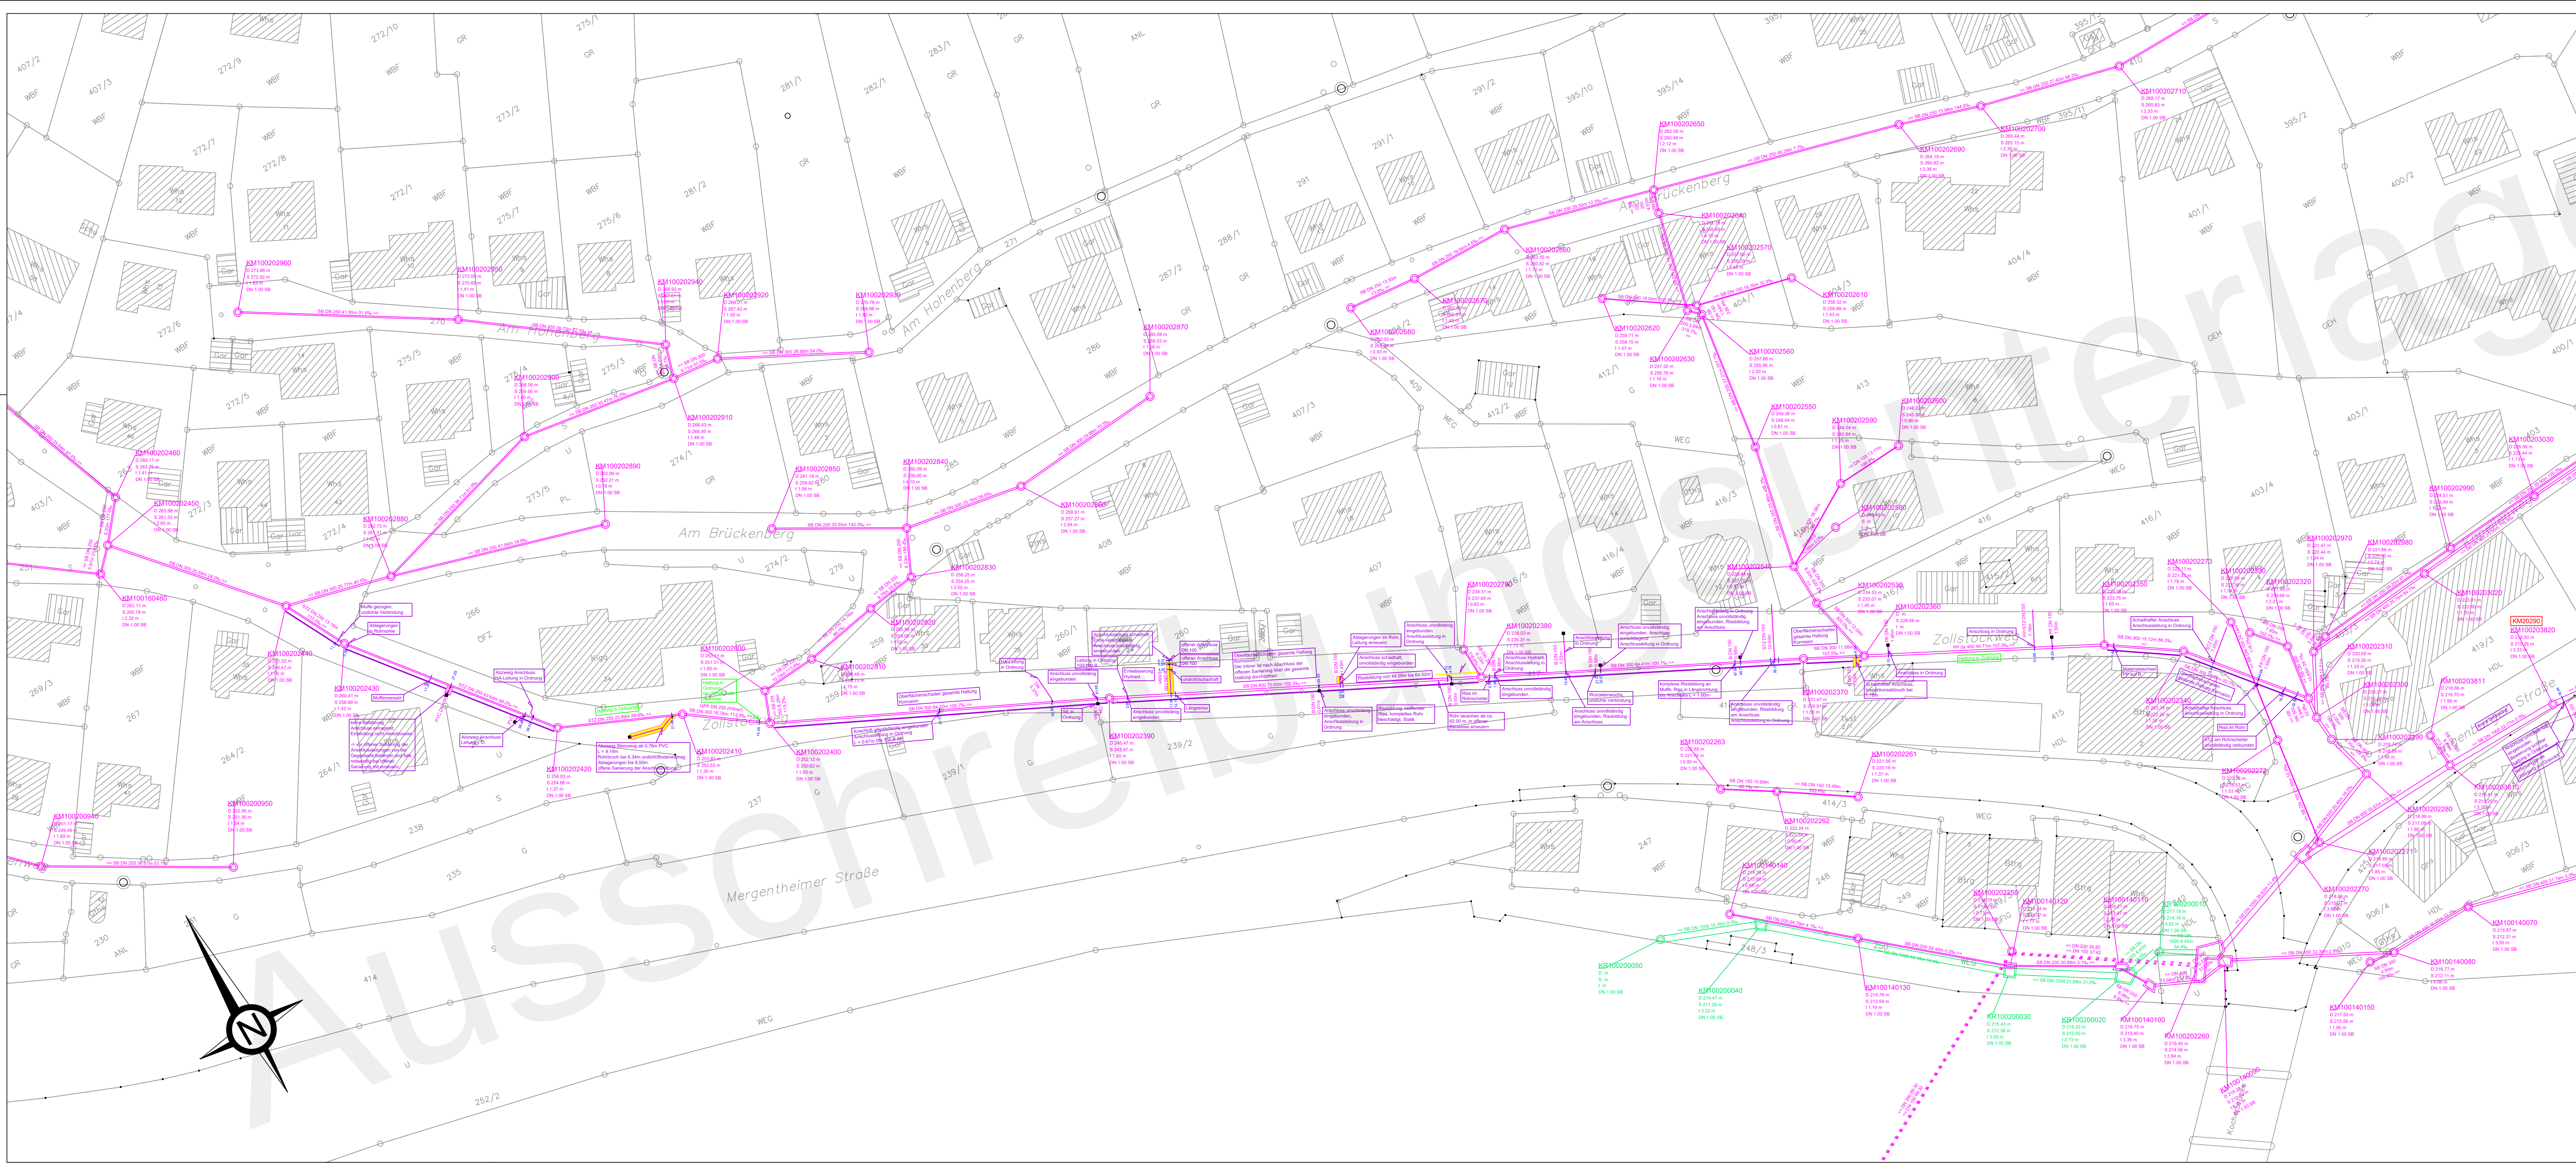

Bestandsaufnahme

	Schachtdeckel		Zaun		Nebengebäuelinie
	Wasserschacht		Laubbaum		Hauptgebäuelinie
	Straßeneinlauf		Nadelbaum		OK Mauer
	leb. Zaun/ Haag		Waldrand		UK Mauer
	Holzmast/Lampe		Birkenrinne		Kantenstein
	Verkehrsschild		Bildstock, Kreuz, Denkmal		OK Rabbate
	Unterflurhydrant		Wasserleitung		Fahrbahnrand mit Tiefbordstein
	Überflurhydrant		Mischwasserleitung		Fahrbahnrand ohne Bordstein
	Schieber Gas		Schmutzwasserleitung		Böschung OK
	Schieber WW		Oberflächenwasserleitung		Böschung UK
	Graben		Mauer		EVU Erdkabel (Strom)
	Hauseingang / Tor		Mauer entfällt		EVU Freileitung (Strom)
	Nebeneingang				Telekom Erdkabel
	Treppe / Podest				Telekom Freileitung
					Gasleitung
					Gehweg

Planung

	Inlinersanierung		bestehender Mischwasserkanal
	offene Sanierung		geplanter Mischwasserkanal
	Hausanschlüsse offene Sanierung (spätere Maßnahme)		bestehender Oberflächenwasserkanal
	Hausanschlüsse geschlossene Sanierung		
	Hausanschlüsse nicht befahrbar, nochmals Befahren		
	Schachtgerinne sanieren		

Ausführungsplanung

Nr.		Datum	Name
Projekt: Stadt Künzelsau			
Kanalansanierung Amrichshäuser Straße und Zollstockweg			
Plan Nr. Abwasserbeseitigung - Zollstockweg			
20400-02-451-LP2 Sanierungsmaßnahme			
Bauherr: Stadt Künzelsau			
Maßstab: 1 : 500		Anlage:	
Bearbeitet:	Datum	Name	Datenstand:
Februar 2026	Fe	Fe	Alkis 2024
Gezeichnet:	Juli 2025	Ir	Koordinatensystem: GK ☐ UTM ☒
Geprüft:	Juli 2025	Rm	Höhensystem DHHN: 92 ☐ 2016 ☐
Künzelsau,		Adelsheim / Tauberbischofsheim,	