

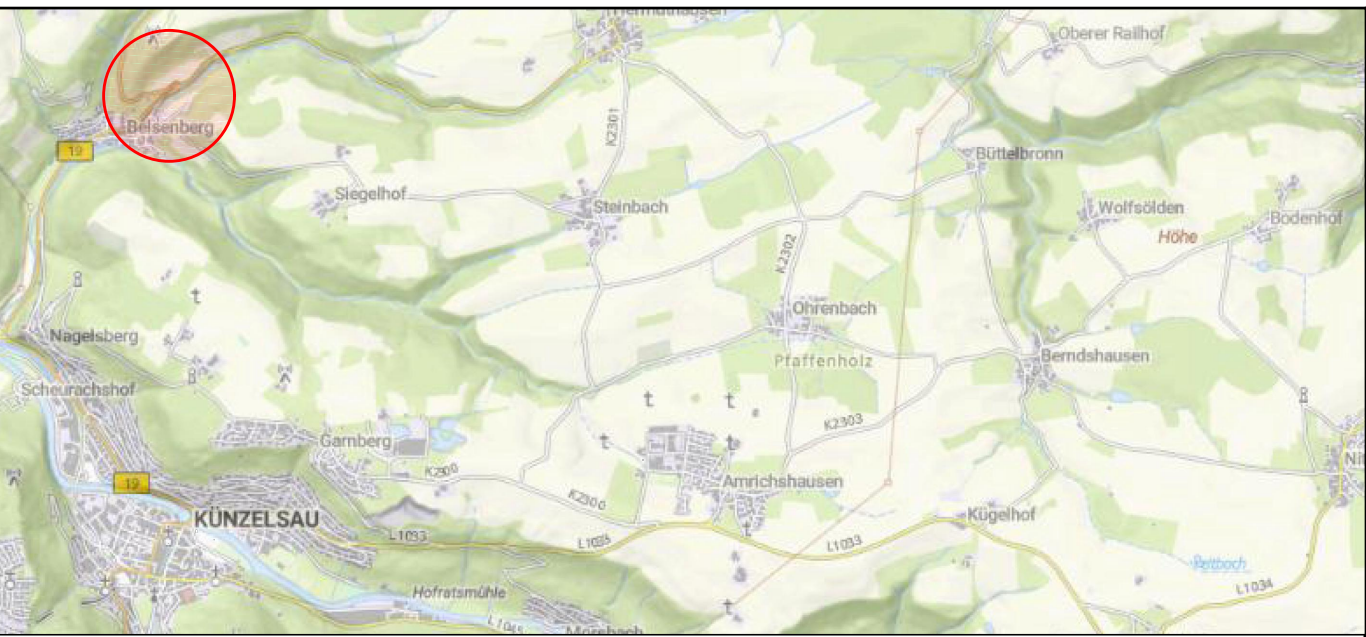


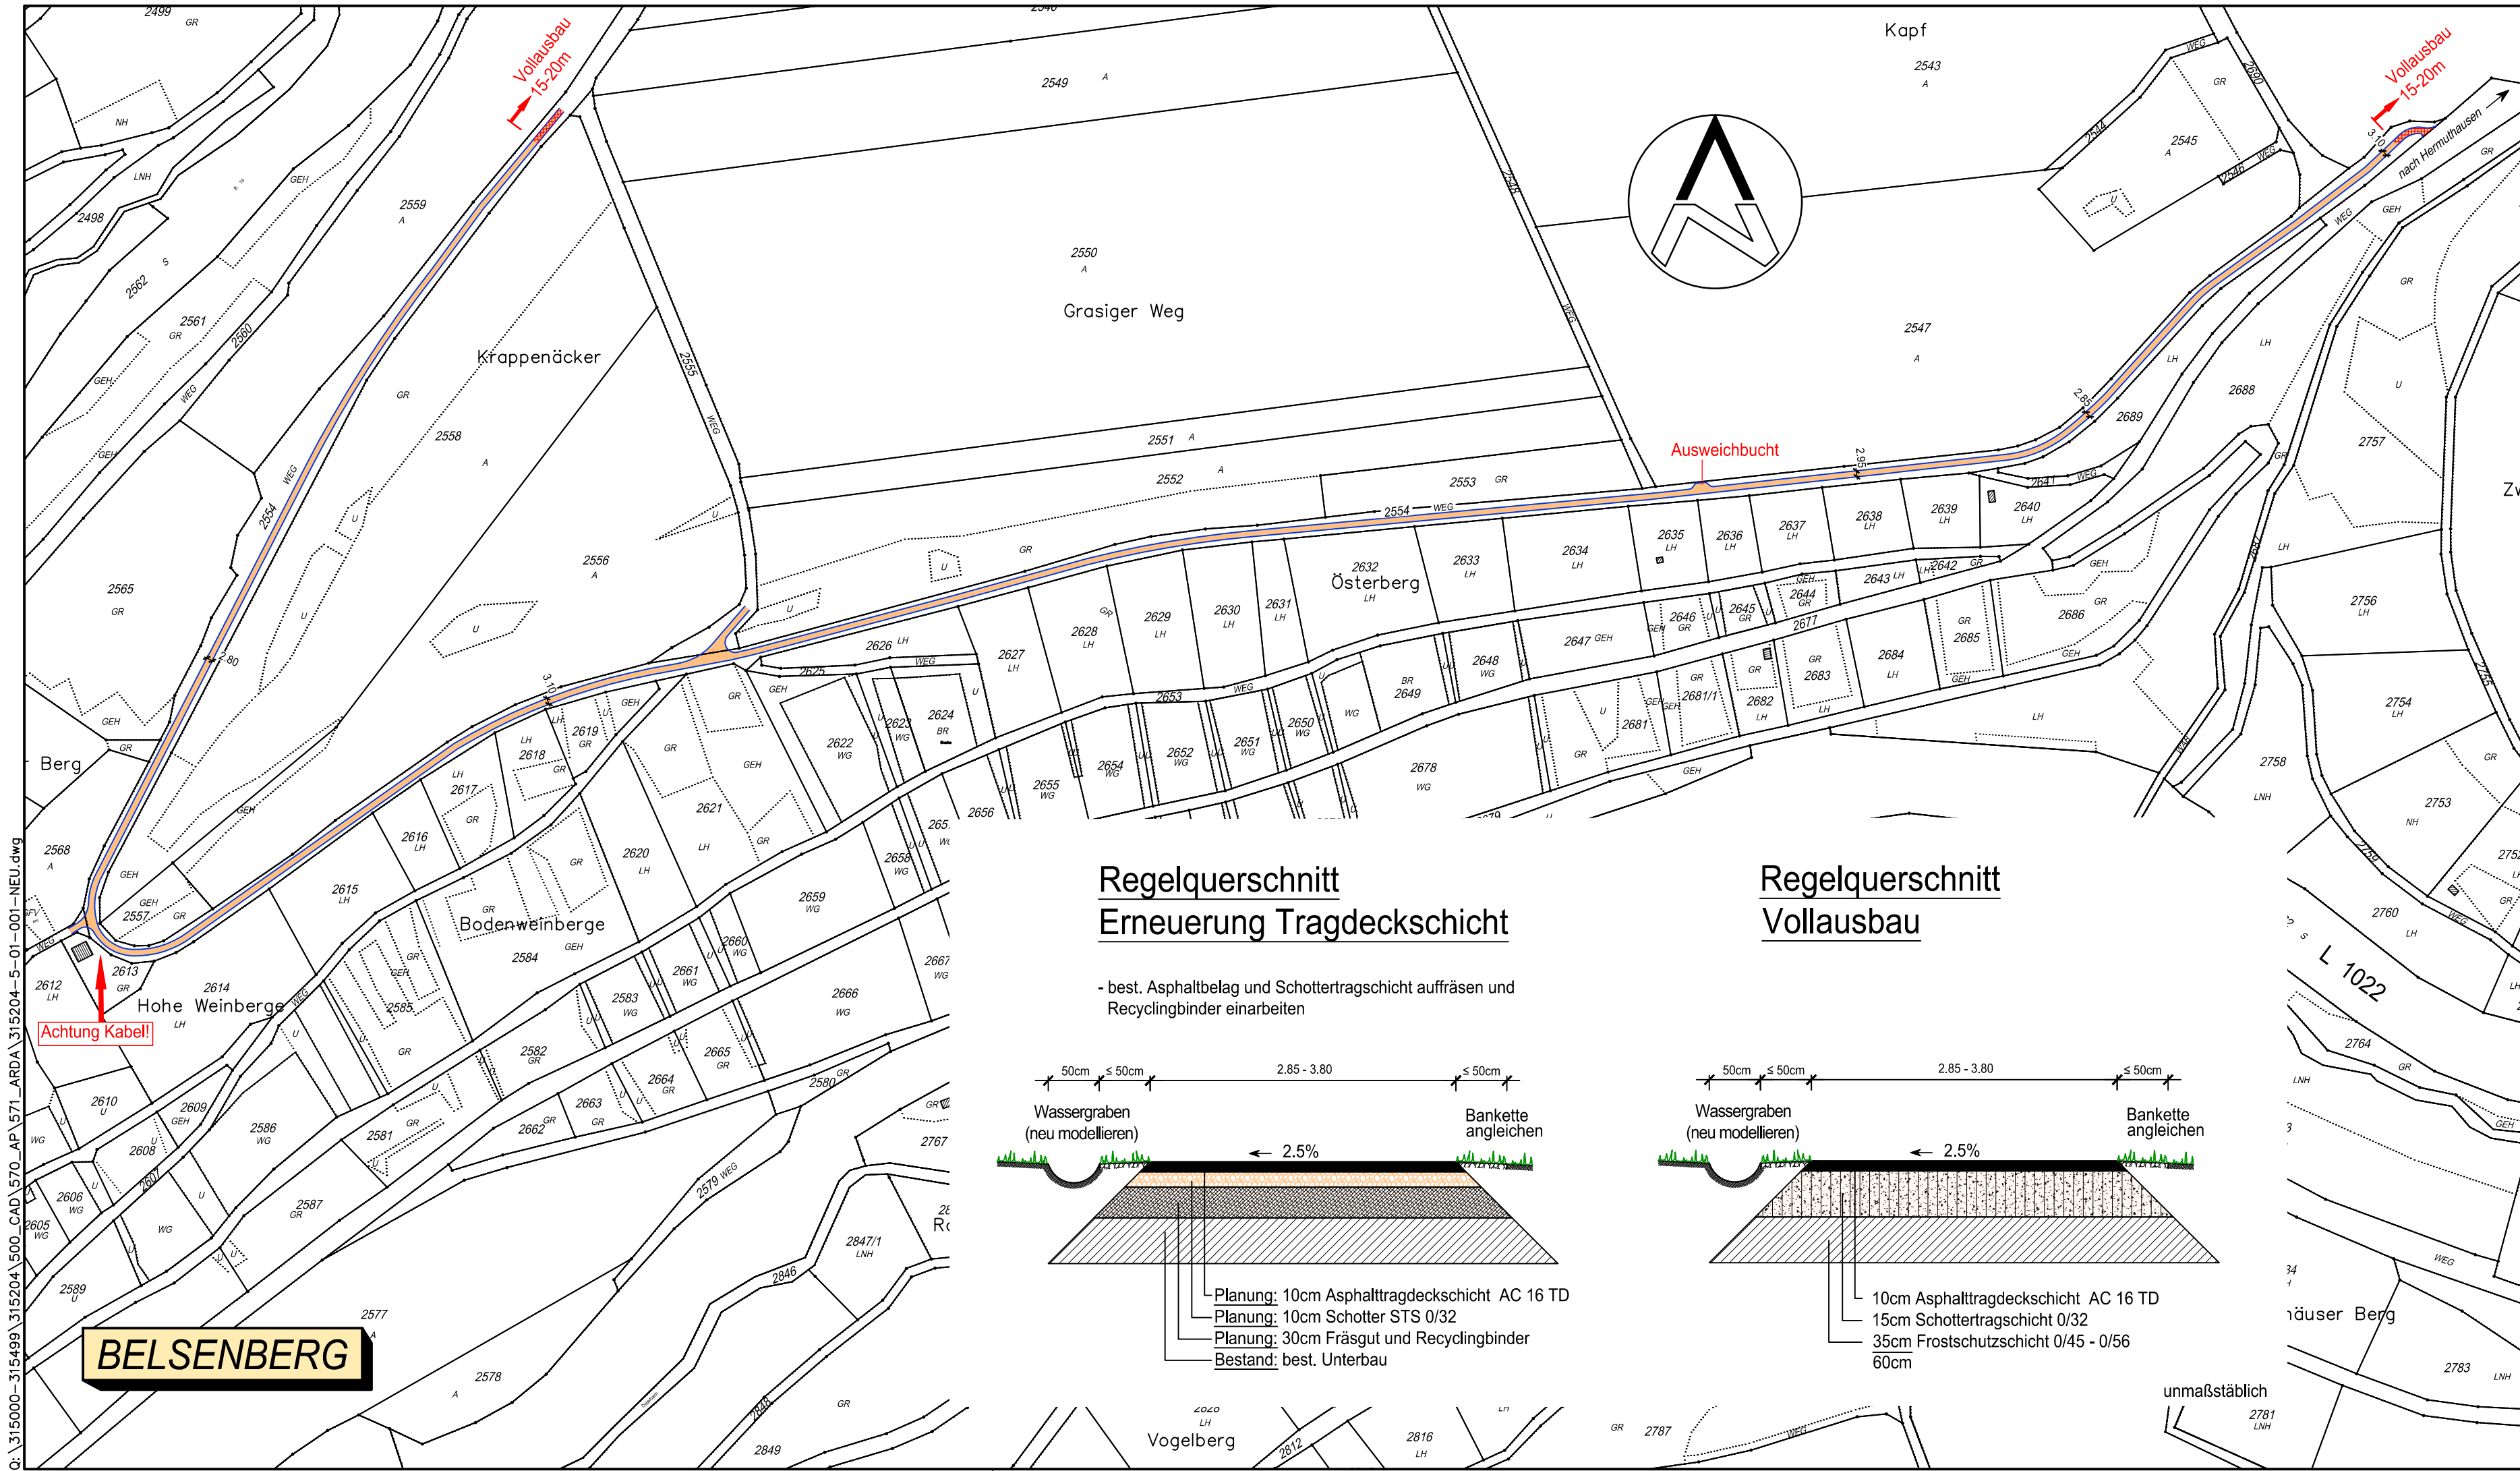

Übersichtsplan, unmaßstäblich

Legende:


 gepl. Erneuerung Tragdeckschicht der Fahrbahn

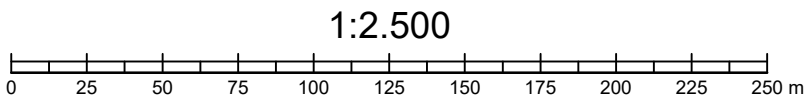


Diese Unterlage und ihr Inhalt sind unser geistiges Eigentum. Sie darf nicht ohne unsere schriftliche Genehmigung vervielfältigt, unbefugten Dritten zur Einsicht überlassen oder sonstwie mitgeteilt werden oder zu anderen Zwecken, als sie dem Empfänger anvertraut ist, benutzt werden. Sie ist auf Verlangen zurückzugeben.

Regelquerschnitt
Erneuerung Tragdeckschicht

- best. Asphaltbelag und Schottertragschicht aufräsen und Recyclingbinder einarbeiten

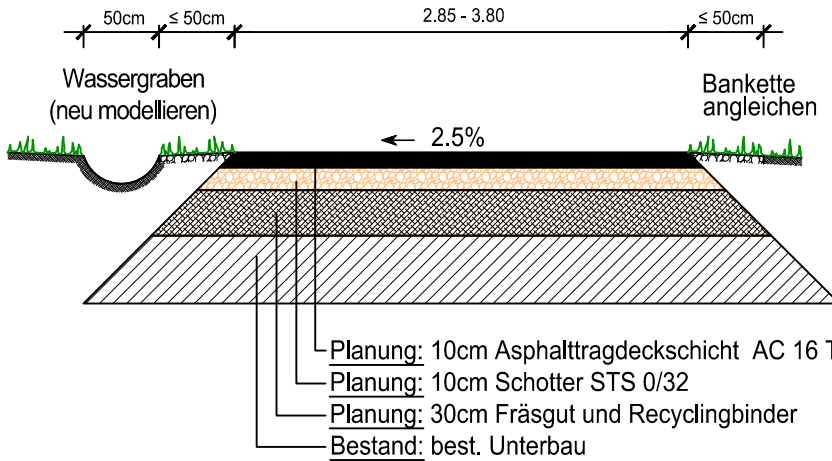

Regelquerschnitt
Vollausbau

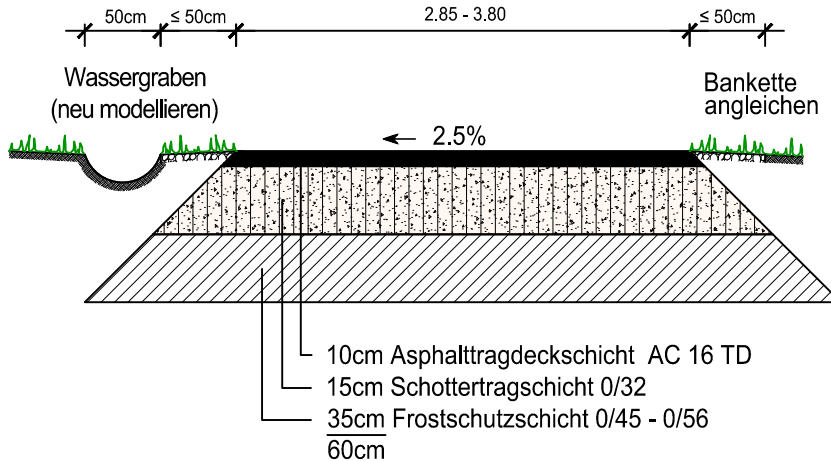

Bauherr / Auftraggeber			Stadt Künzelsau Stuttgarter Straße 7 74653 Künzelsau	tel: 07940 129-0 fax: 07940 129-110 info@kuenzelsau.de kuenzelsau.de			
Planverfasser			CDM Smith SE Roßfelder Str. 65/6 74564 Crailsheim	tel: 07951 9392-0 fax: 07951 9392-91 crailsheim@cdmsmith.com cdmsmith.com			
Projekt							
Ausbau Multifunktionswege							
Titel							
Lageplan 1 Belsenberg							
	Aufgenommen	Gezeichnet	Geprüft	Freigegeben	Projekt-Nr.	Plan-Nr.	Bericht-Nr.
Datum		02.05.2026	02.05.2026	02.05.2026	315204	5-01-001	
Name		ger	rod	knt	Phase	Maßstab	Anlagen.-Nr.
Dateiname	315204-5-01-001-NEU.DWG		Stand: 05.05.2026		Ausführung	1:2500	