




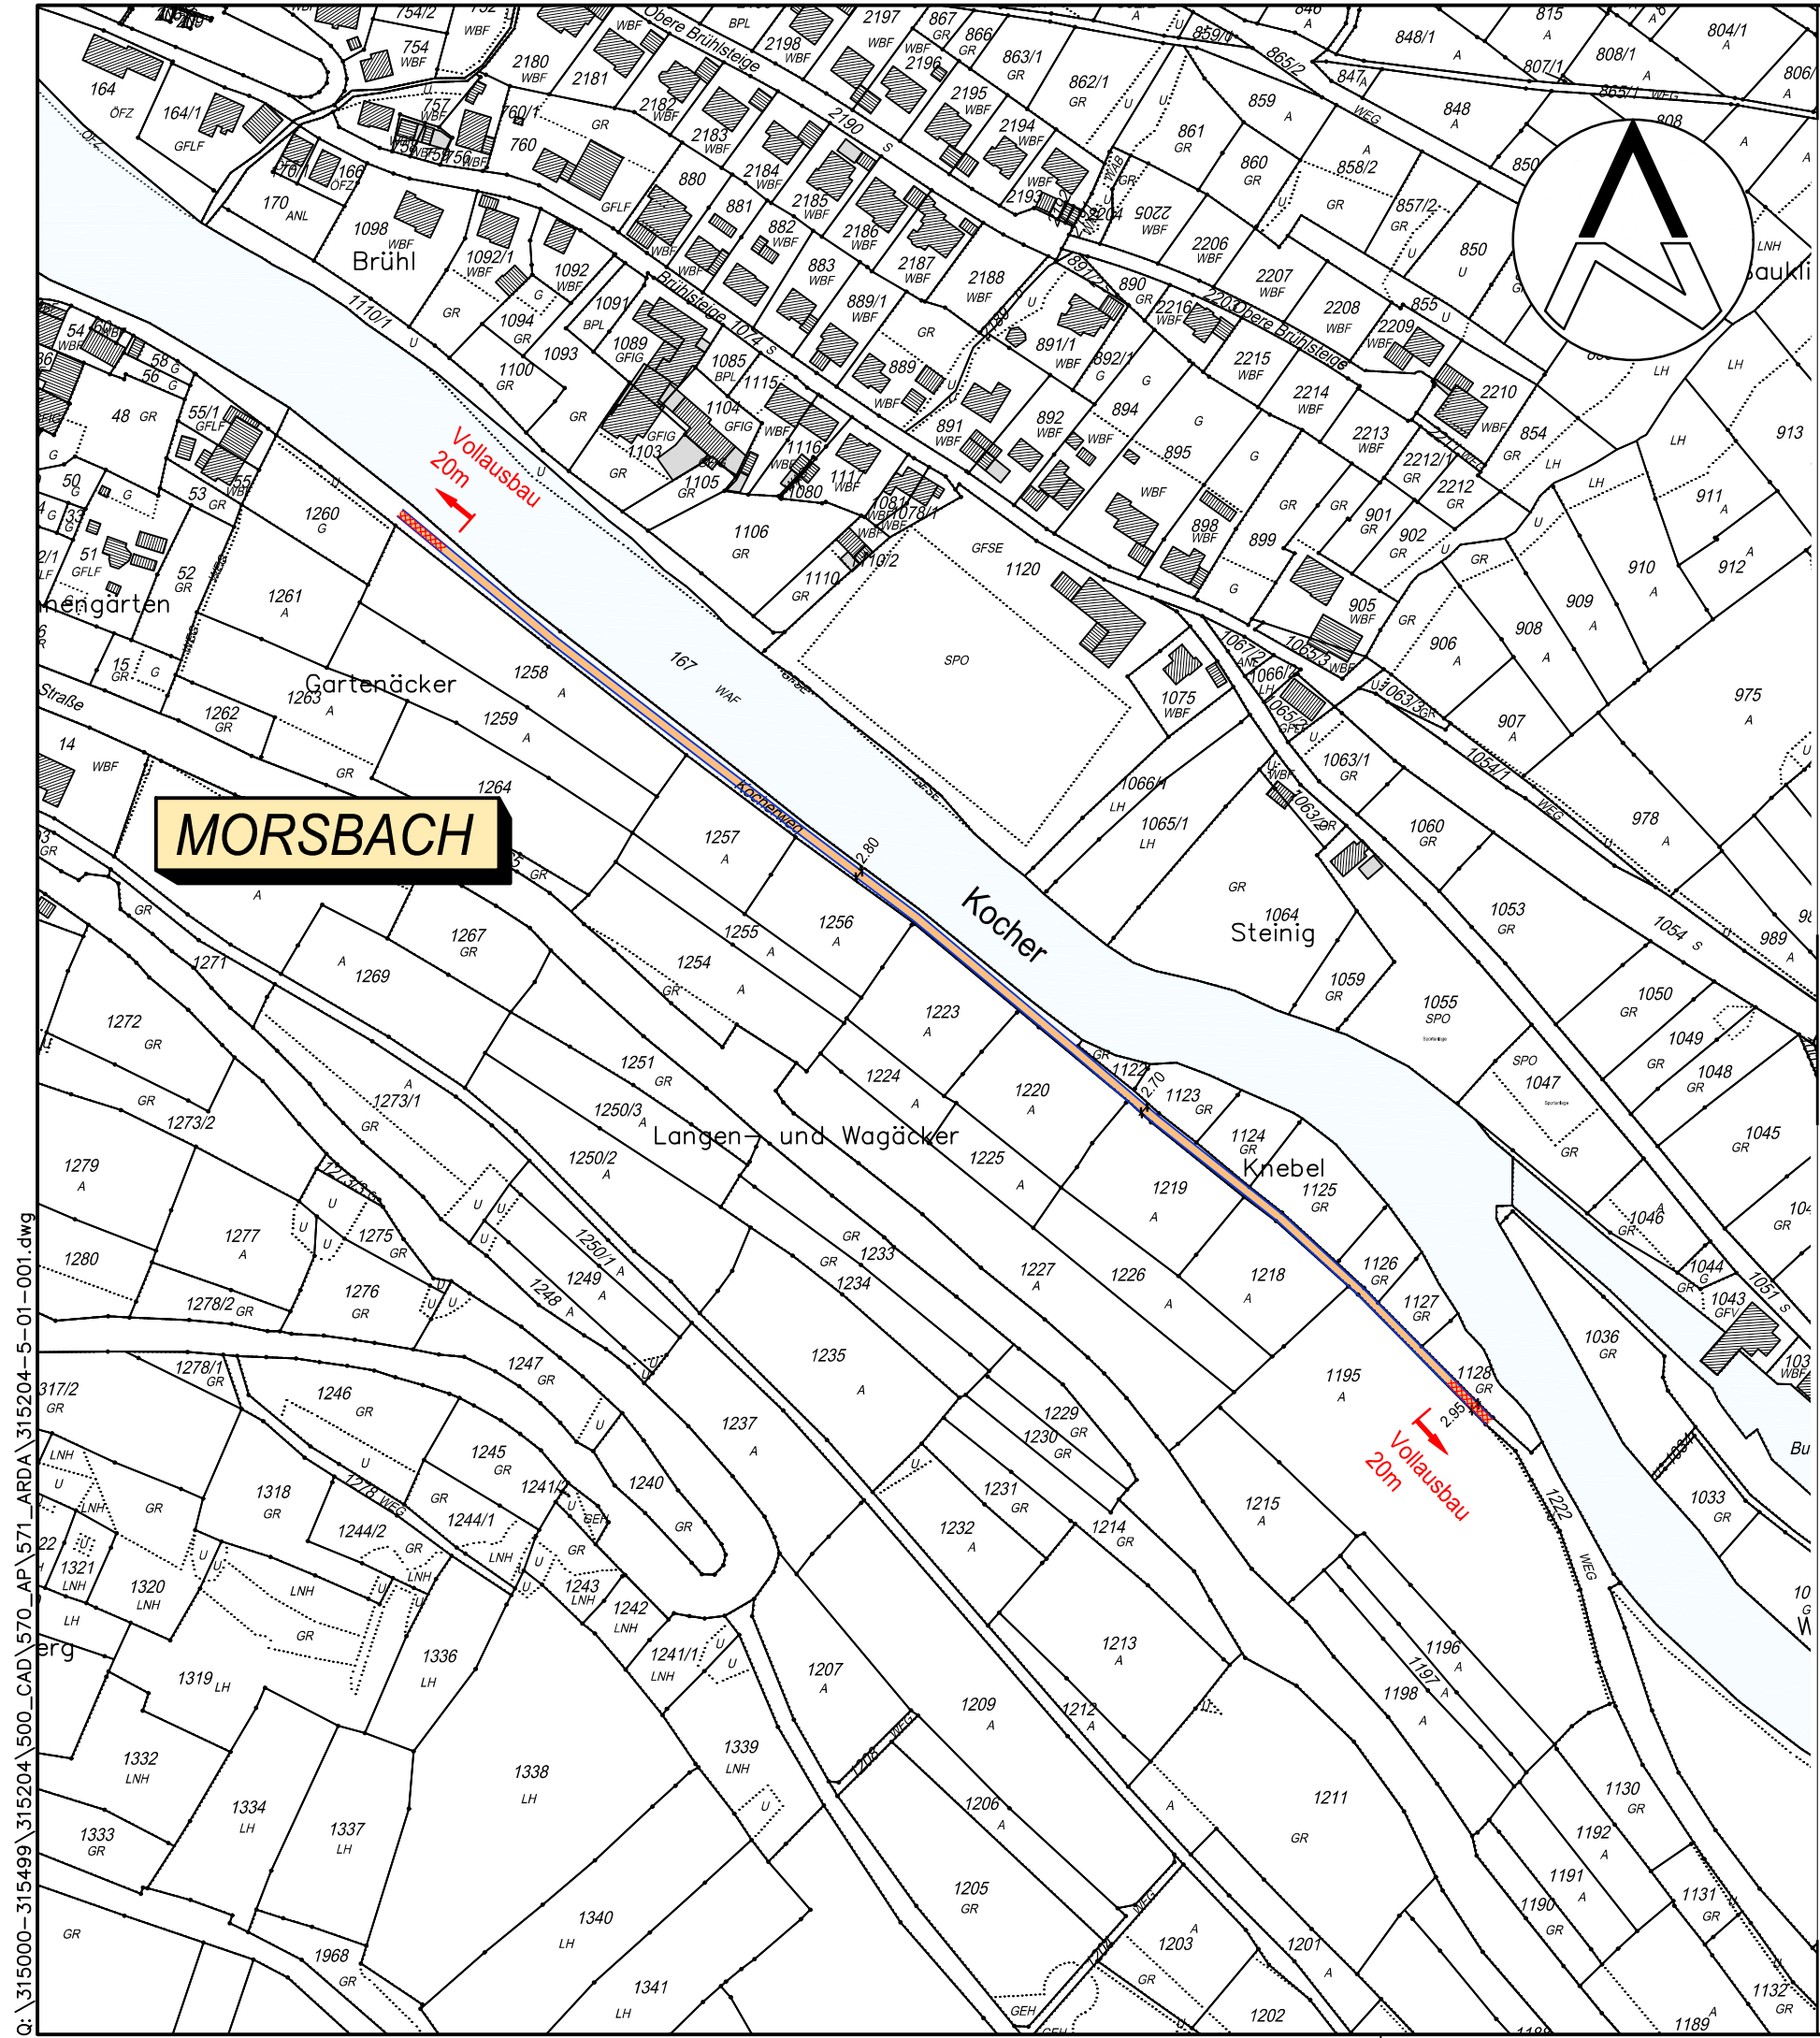


Regelquerschnitt Erneuerung Tragdeckschicht

- best. Asphaltbelag und Schottertragschicht aufpräsen und Recyclingbinder einarbeiten

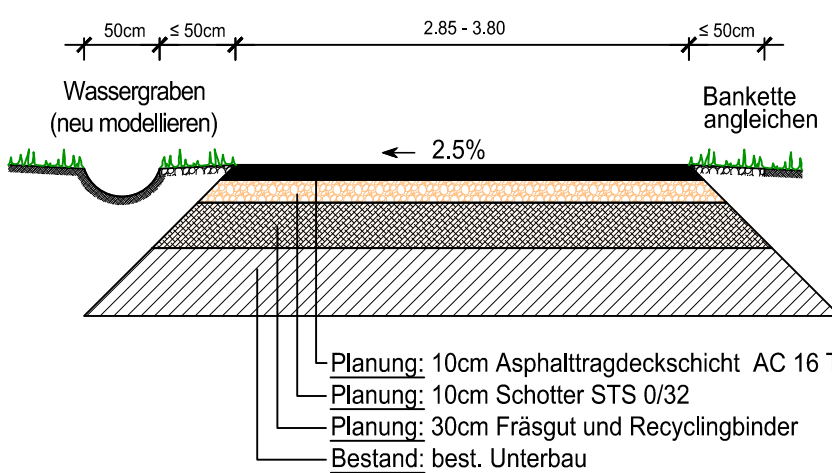


Regelquerschnitt Vol্লাausbau

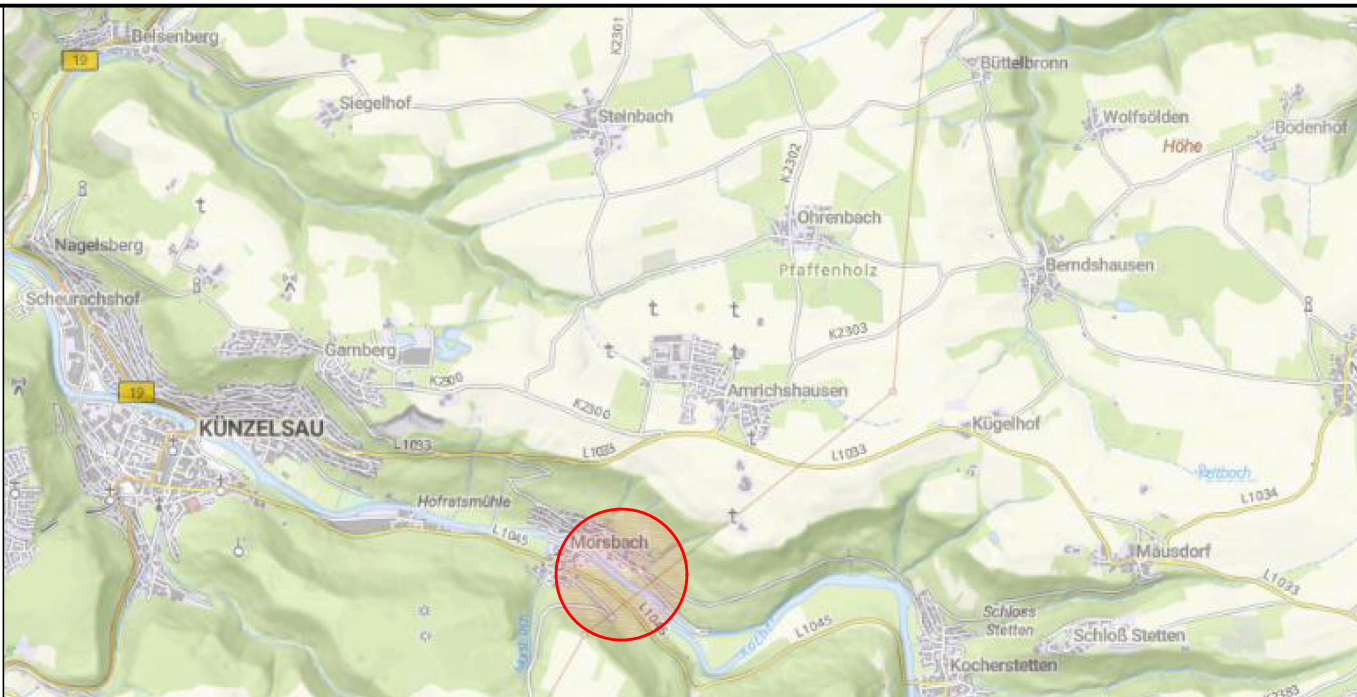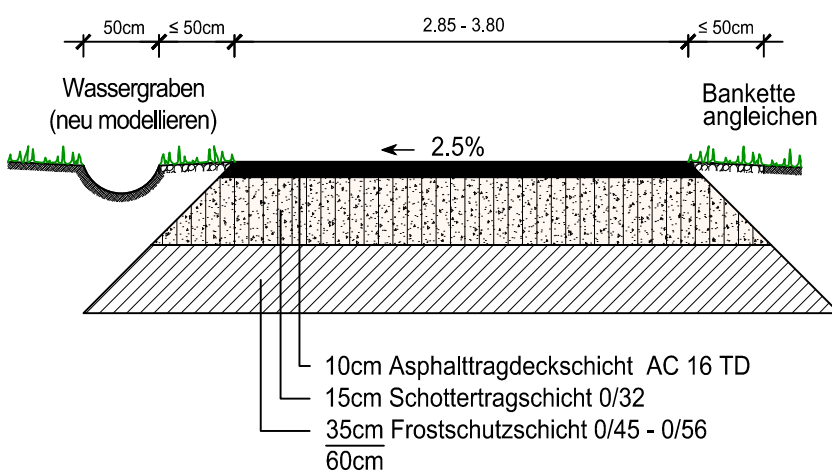

Übersichtsplan, unmaßstäblich

Legende:

 gepl. Erneuerung Tragdeckschicht der Fahrbahn

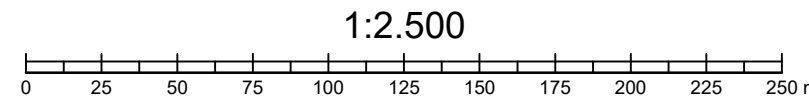

Diese Unterlage und ihr Inhalt sind unser geistiges Eigentum. Sie darf nicht ohne unsere schriftliche Genehmigung vervielfältigt, unbefugten Dritten zur Einsicht überlassen oder sonstwie mitgeteilt werden oder zu anderen Zwecken, als sie dem Empfänger anvertraut ist, benutzt werden. Sie ist auf Verlangen zurückzugeben.

Bauherr / Auftraggeber



Stadt Künzelsau
Stuttgarter Straße 7
74653 Künzelsau

tel: 07940 129-0
fax: 07940 129-110
info@kuenzelsau.de
kuenzelsau.de

Planverfasser



CDM Smith SE
Roßfelder Str. 65/6
74564 Crailsheim

tel: 07951 9392-0
fax: 07951 9392-91
crailsheim@cdmsmith.com
cdmsmith.com

Projekt

Ausbau Multifunktionswege

Titel

Lageplan 3
Morsbach

	Aufgenommen	Gezeichnet	Geprüft	Freigegeben	Projekt-Nr.	Plan-Nr.	Bericht-Nr.
Datum		02.05.2026	02.05.2026	02.05.2026	315204	5-01-003	
Name		ger	rod	knt	Phase	Maßstab	Anlagen.-Nr.
Dateiname	315204-5-01-001.DWG		Stand: 05.05.2026		Ausführung	1:2500	